

- LEGENDE**
- ★ AC1 : Servitude de protection des monuments historiques classés ou inscrits
  - AS1 : Servitude résultant de l'instauration de périmètres de protection des eaux potables et minérales
  - EL3 : Servitude de halage et de marchepied
  - ▨ PT1 : Servitude de protection des centres de réception radioélectrique contre les perturbations électromagnétique
  - 14 : Périmètre de servitude autour d'une ligne électrique aérienne ou souterraine
  - I6 : Servitude relative à l'exploitation des mines et carrières
  - PT3 : Servitude attachée aux réseaux de télécommunication
- PM1 : Plans de prévention des risques naturels prévisibles et plans de prévention des risques miniers - documents valant PPRN


**COMMUNE DE LATRESNE**

**PLAN LOCAL D'URBANISME**

**6 - ANNEXES**

**6-2 Servitude d'Utilité Publique**

**6-2-2 Plan des Servitudes d'Utilité Publique**

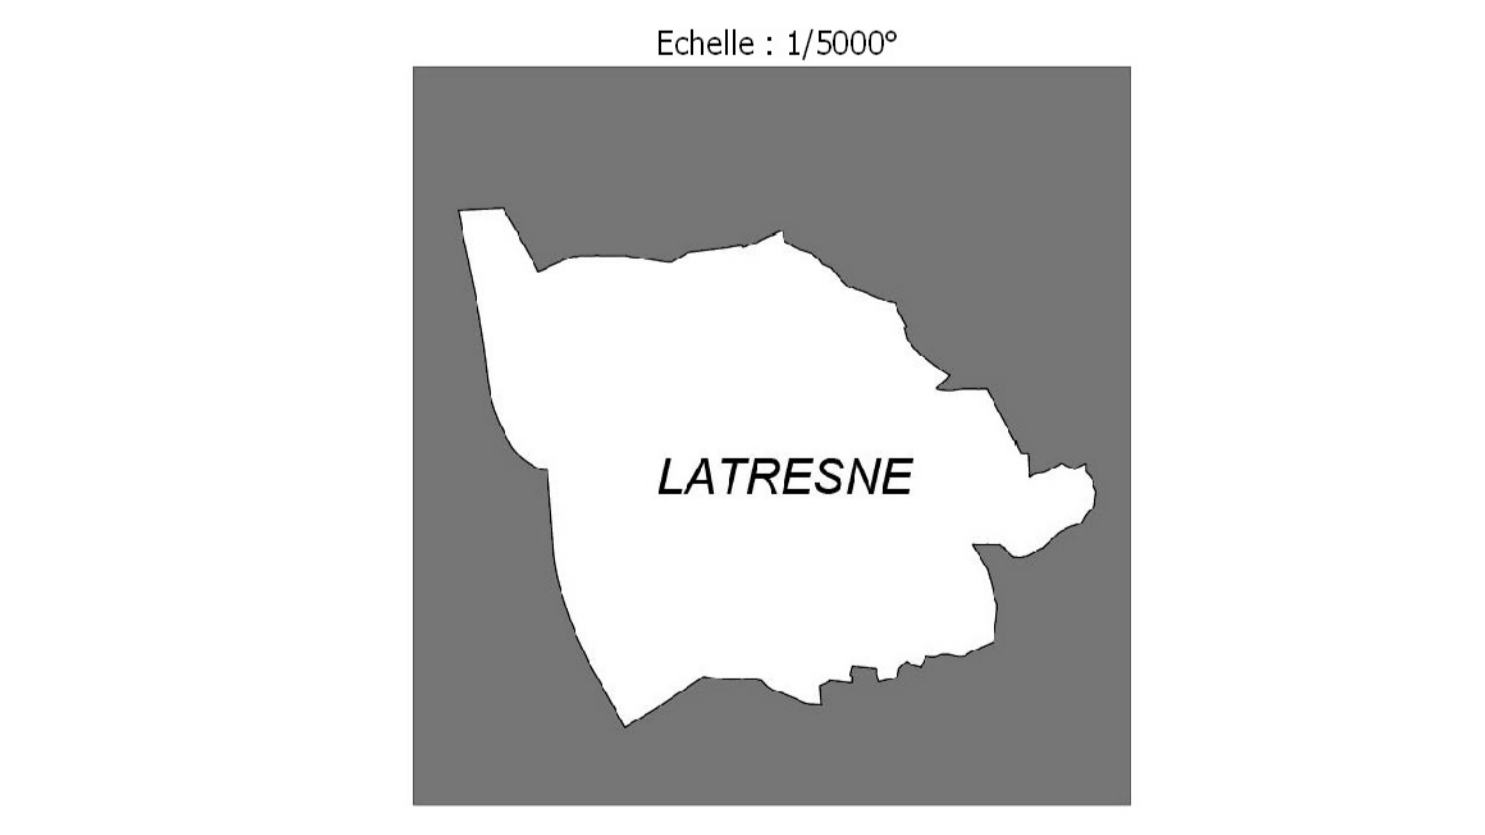

PROJET de PLU ARRÊTÉ par délibération du Conseil Municipal LE : 11 Juillet 2016	PROJET de PLU soumis à ENQUÊTE PUBLIQUE du 07/11/2016 au 10/12/2016	PLU APPROUVÉ par délibération du Conseil Municipal LE : 13 Février 2017
---	---	---

Architectes D.P.L.G  
Urbanistes D.E.S.S  
Paysagiste D.P.L.G

38 quai Bacalan  
33300 BORDEAUX  
Tél : 05 56 29 10 70  
Email : contact@ingenieriesglobe.fr

Affaire n°15-12e

