

SCHEMA DIRECTEUR  
D'ASSAINISSEMENT

COMMUNE DE LATRESNE

CARTE DES RESEAUX  
Solutions retenues

Bureau d'études - Assainissement - Environnement  
Valorisation Agricole - Suivi Agronomique



Dessiné par : C. BOUTTIER

Planche : 1/1

Le : 10/06/99

Modifié le : 10/07/00

Echelle : 1/5000

LEGENDE RESEAU EXISTANT


- Réseau gravitaire
- Réseau de refoulement
- Poste de refoulement existant
- Zone collectée
- Limite de pos

LEGENDE RESEAU ENVISAGE

- Réseau à créer
- Réseau de refoulement à créer
- Poste de refoulement à créer
- Relèvement individuel
- Rejet
- Limite de desserte

Faisabilité technique de l'assainissement individuel

- Aucune contrainte significative
- Superficie insuffisante
- Occupation du terrain problématique
- Topographie défavorable
- Fossé
- Réseau pluvial busé
- Rejet
- Limite de commune

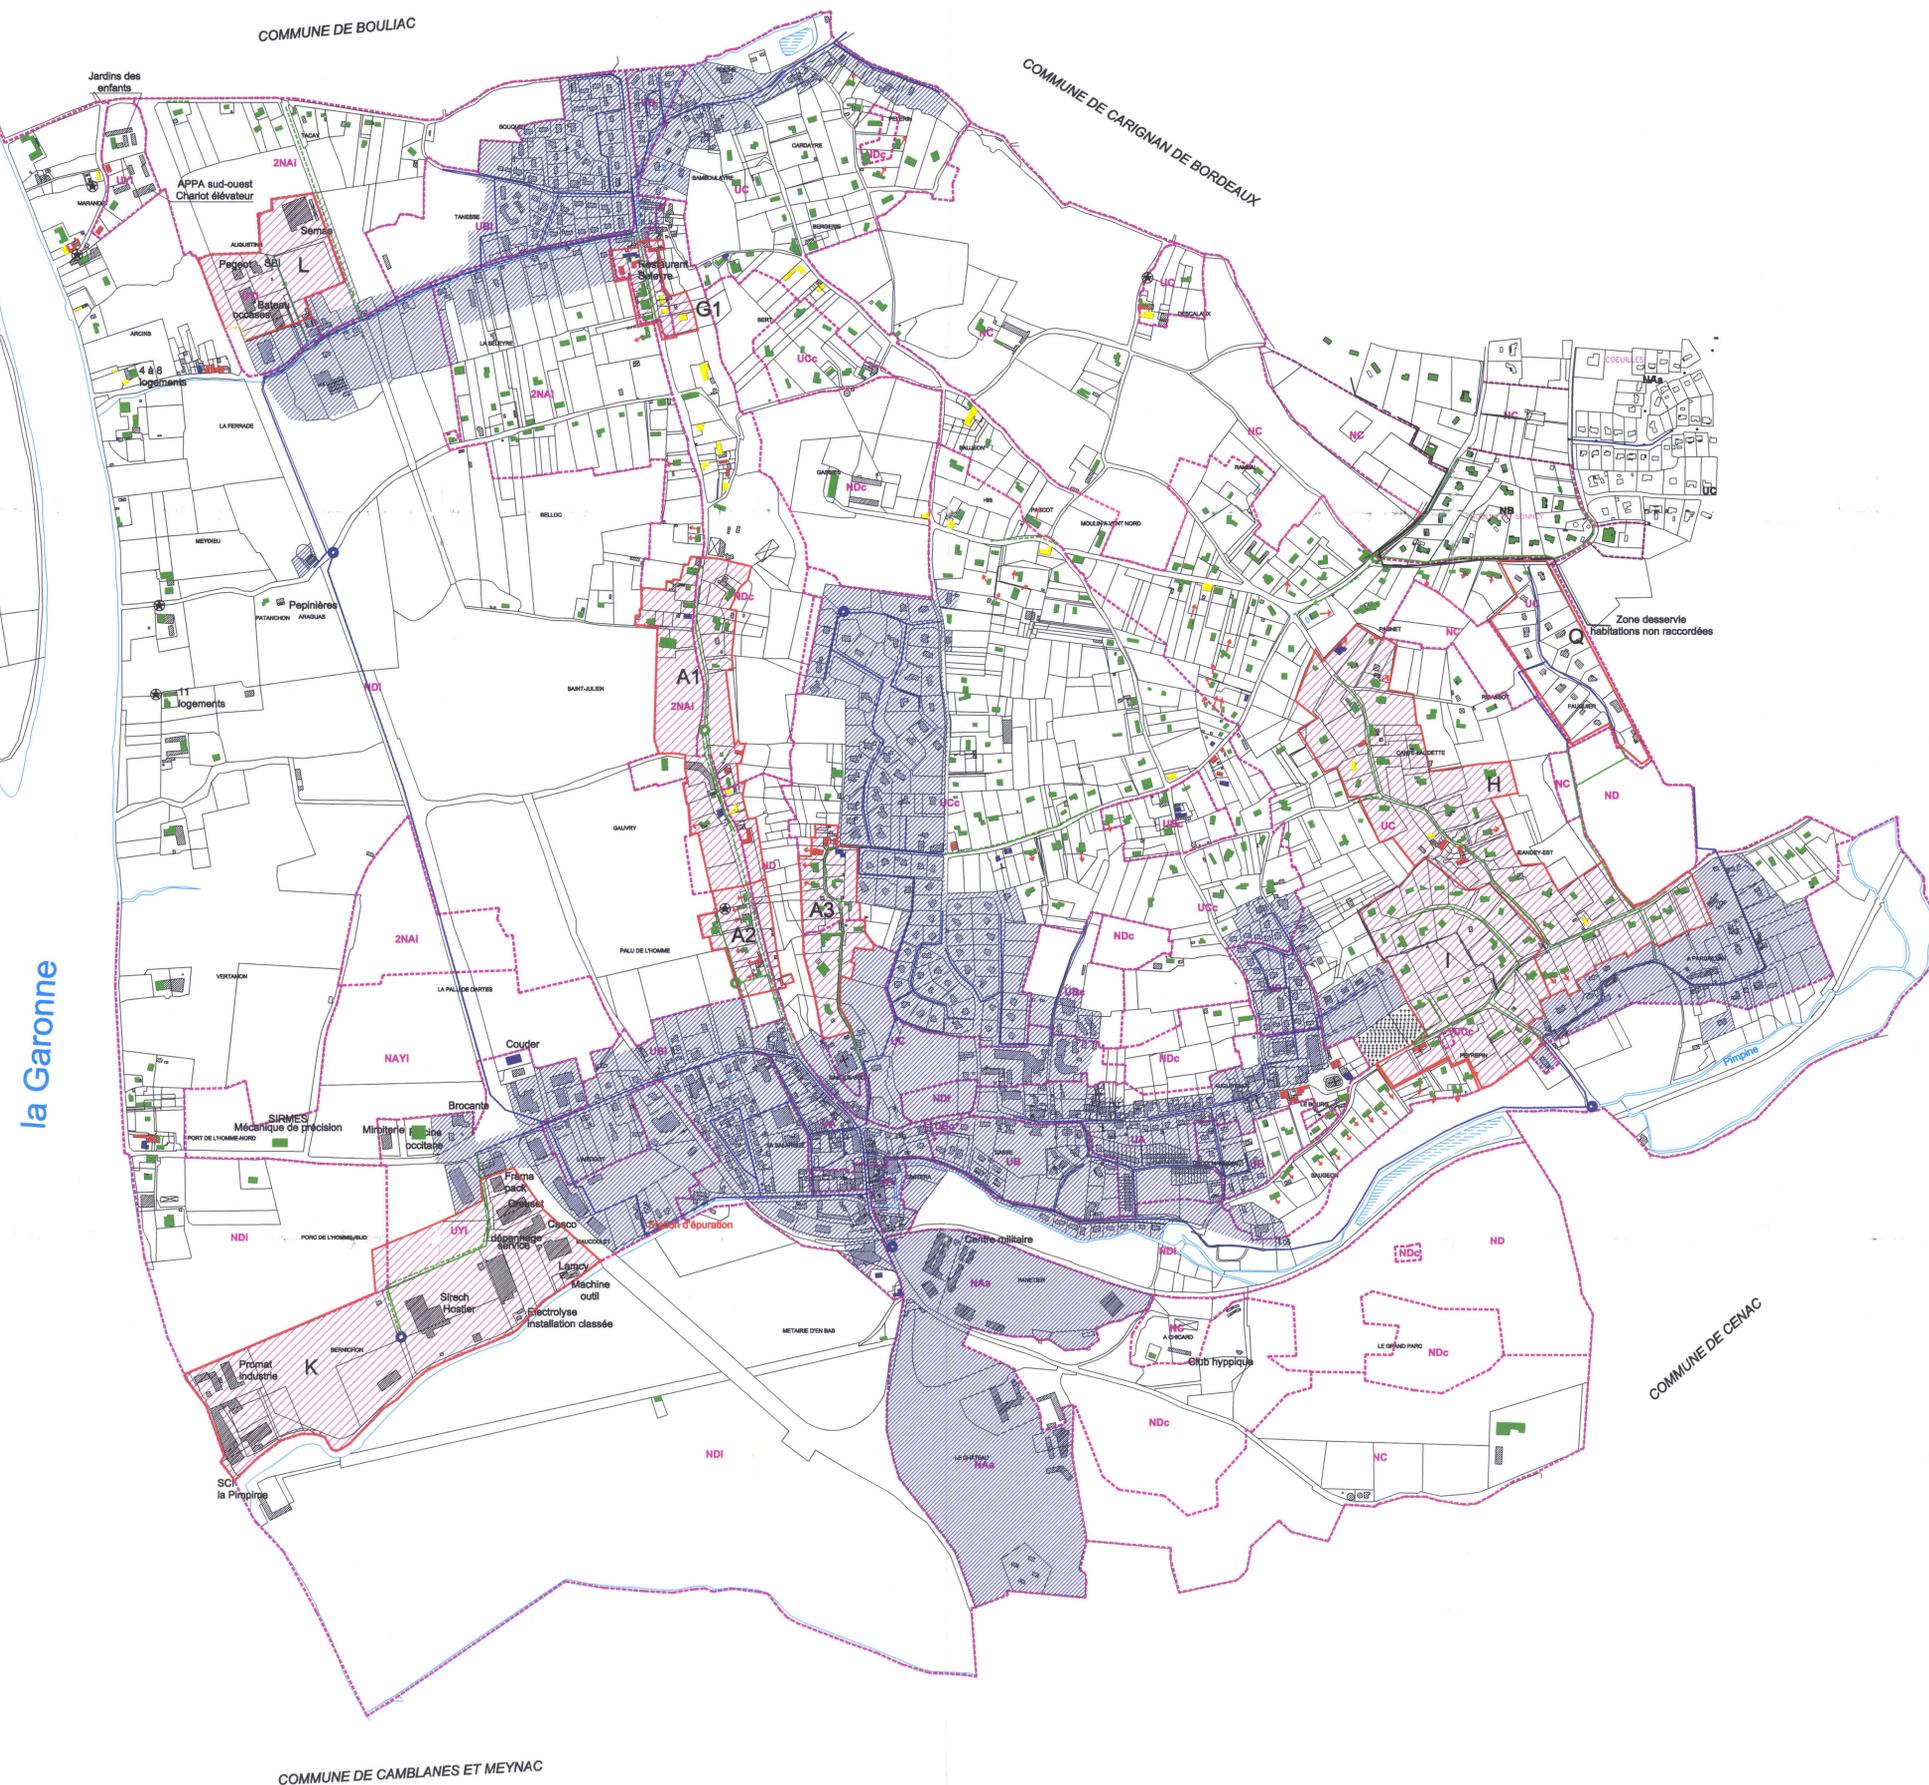

la Garonne